


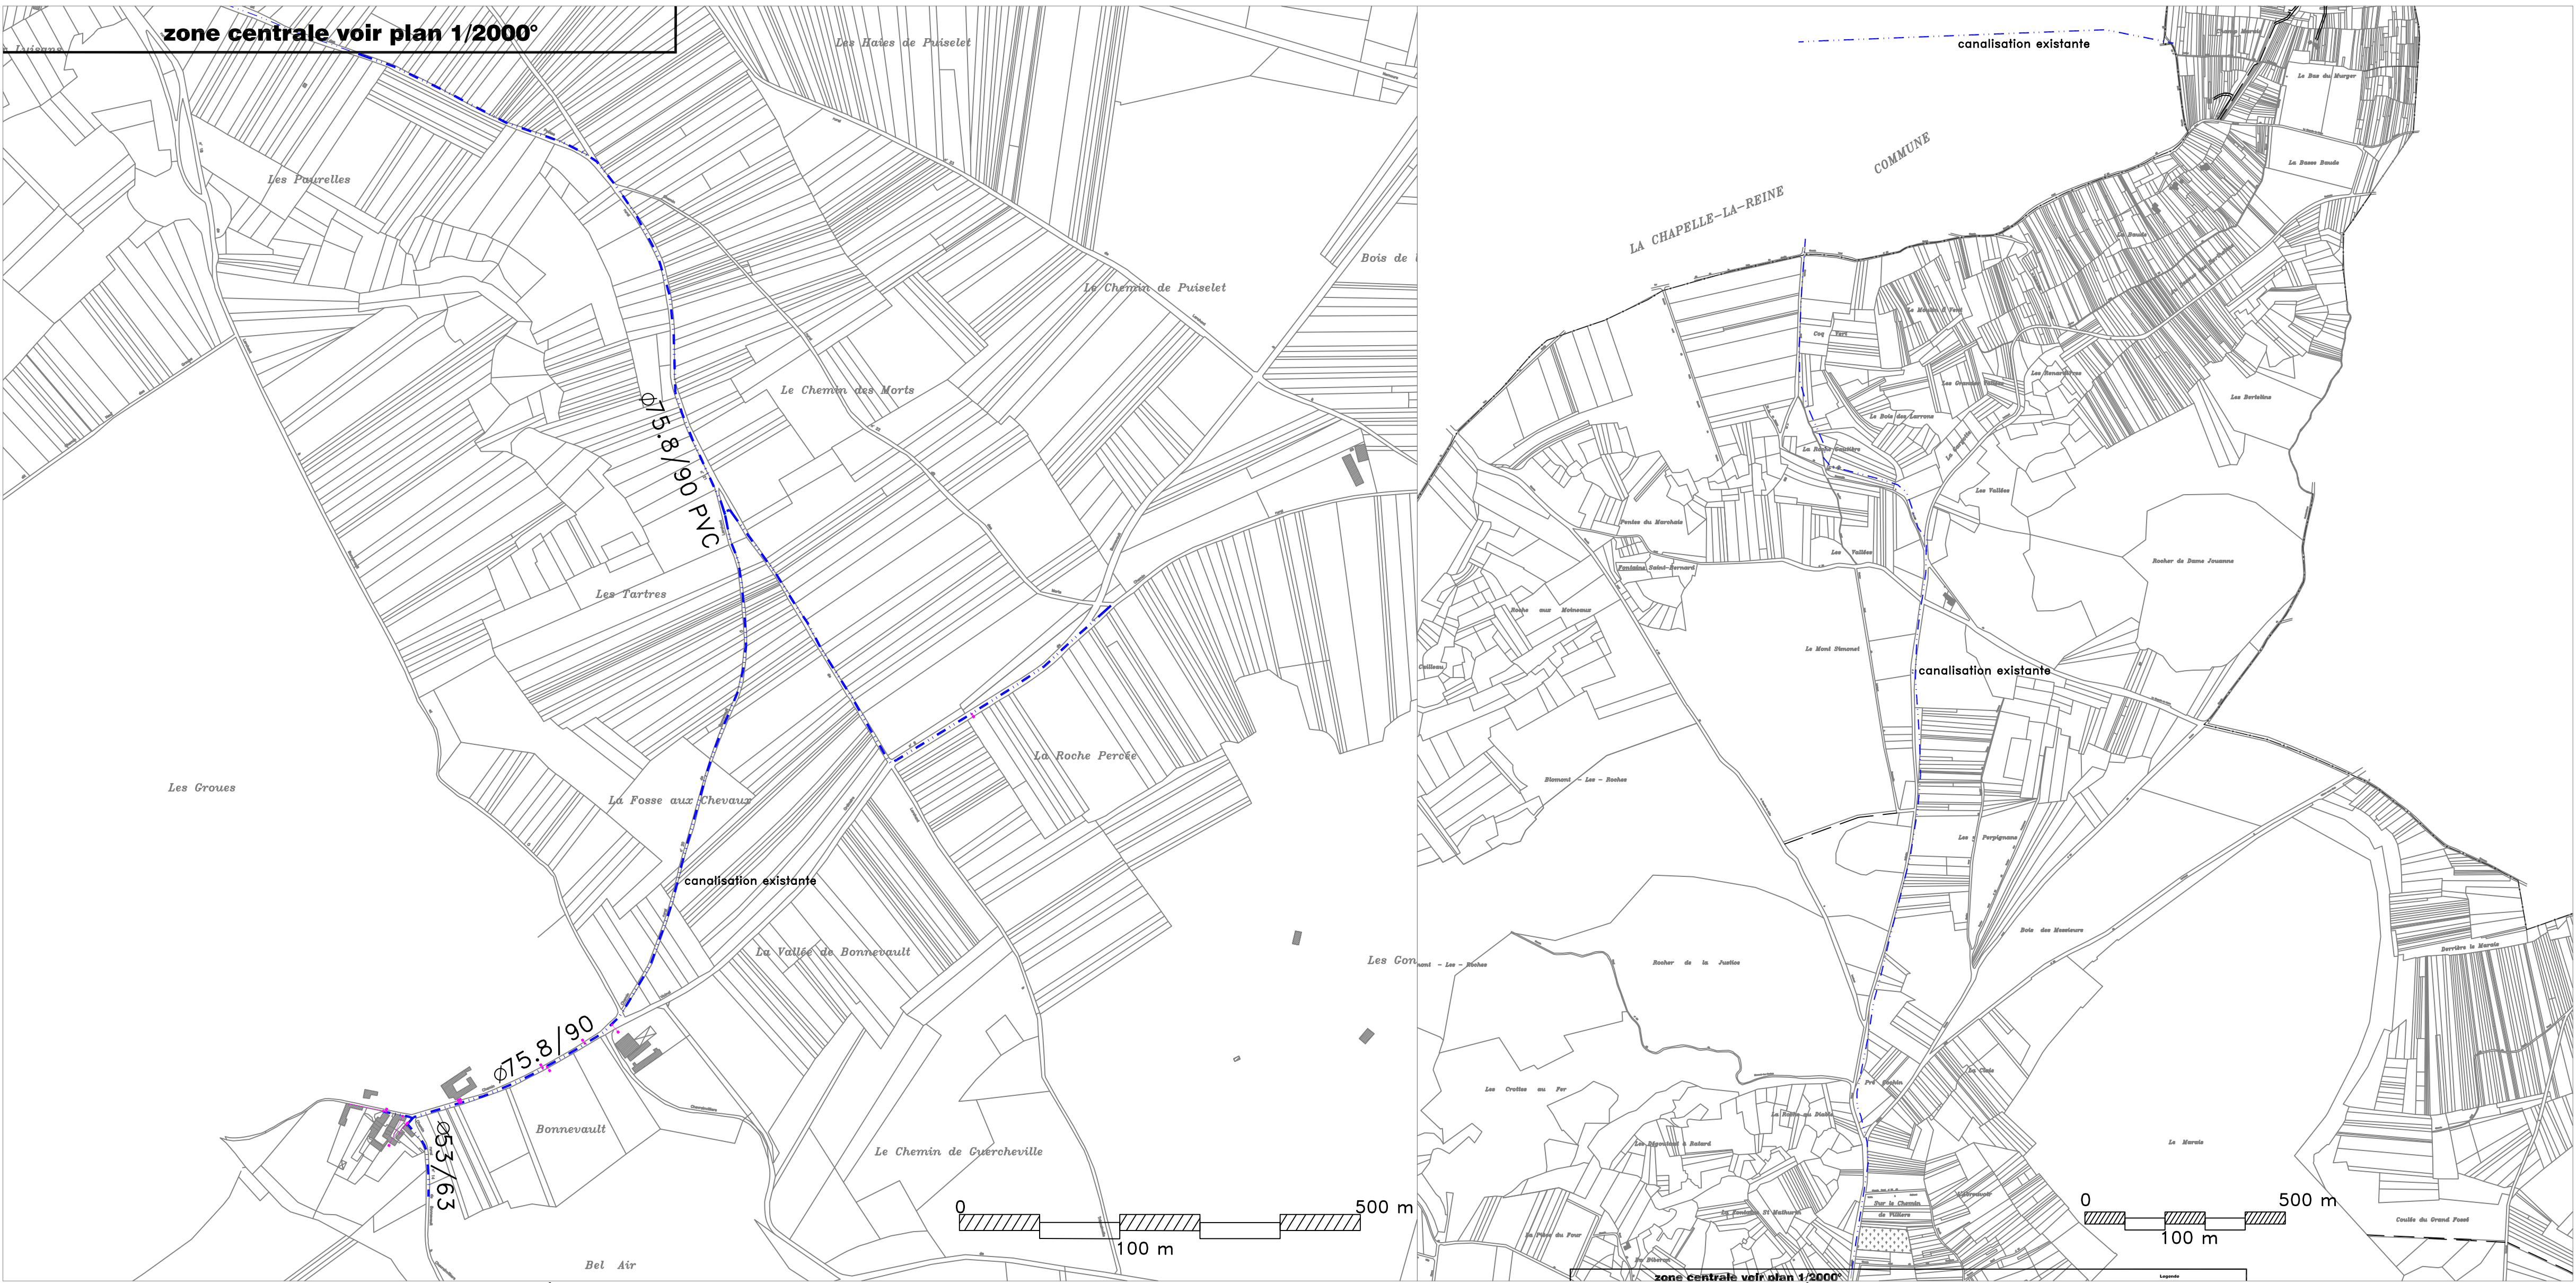

Secteur sud, Bonnevault. Echelle 1/5000°

Secteur nord. Echelle 1/10 000°

Département de Seine et Marne  
Commune de Larchant

DOCUMENT GRAPHIQUE

**Plan eau potable**

PIECE 6.D

Jun 2017

Commune de Larchant

Architectes-Urbanistes:  
Letellier-Rivière (mandataire)  
52 Rue St Georges  
75009 Paris  
Tel : 01.42.45.38.62  
email : rivlet@wanadoo.fr

Dutertre & Associé(e)s (cotraitant)  
9 Chemin du Moulin  
77950 Voisenon  
Tel : 01.64.64.01.74  
email : reynes.dutertre@wanadoo.fr

Pour arrêt -- juin 2017

Zone centrale. Echelle: 1/2000°

